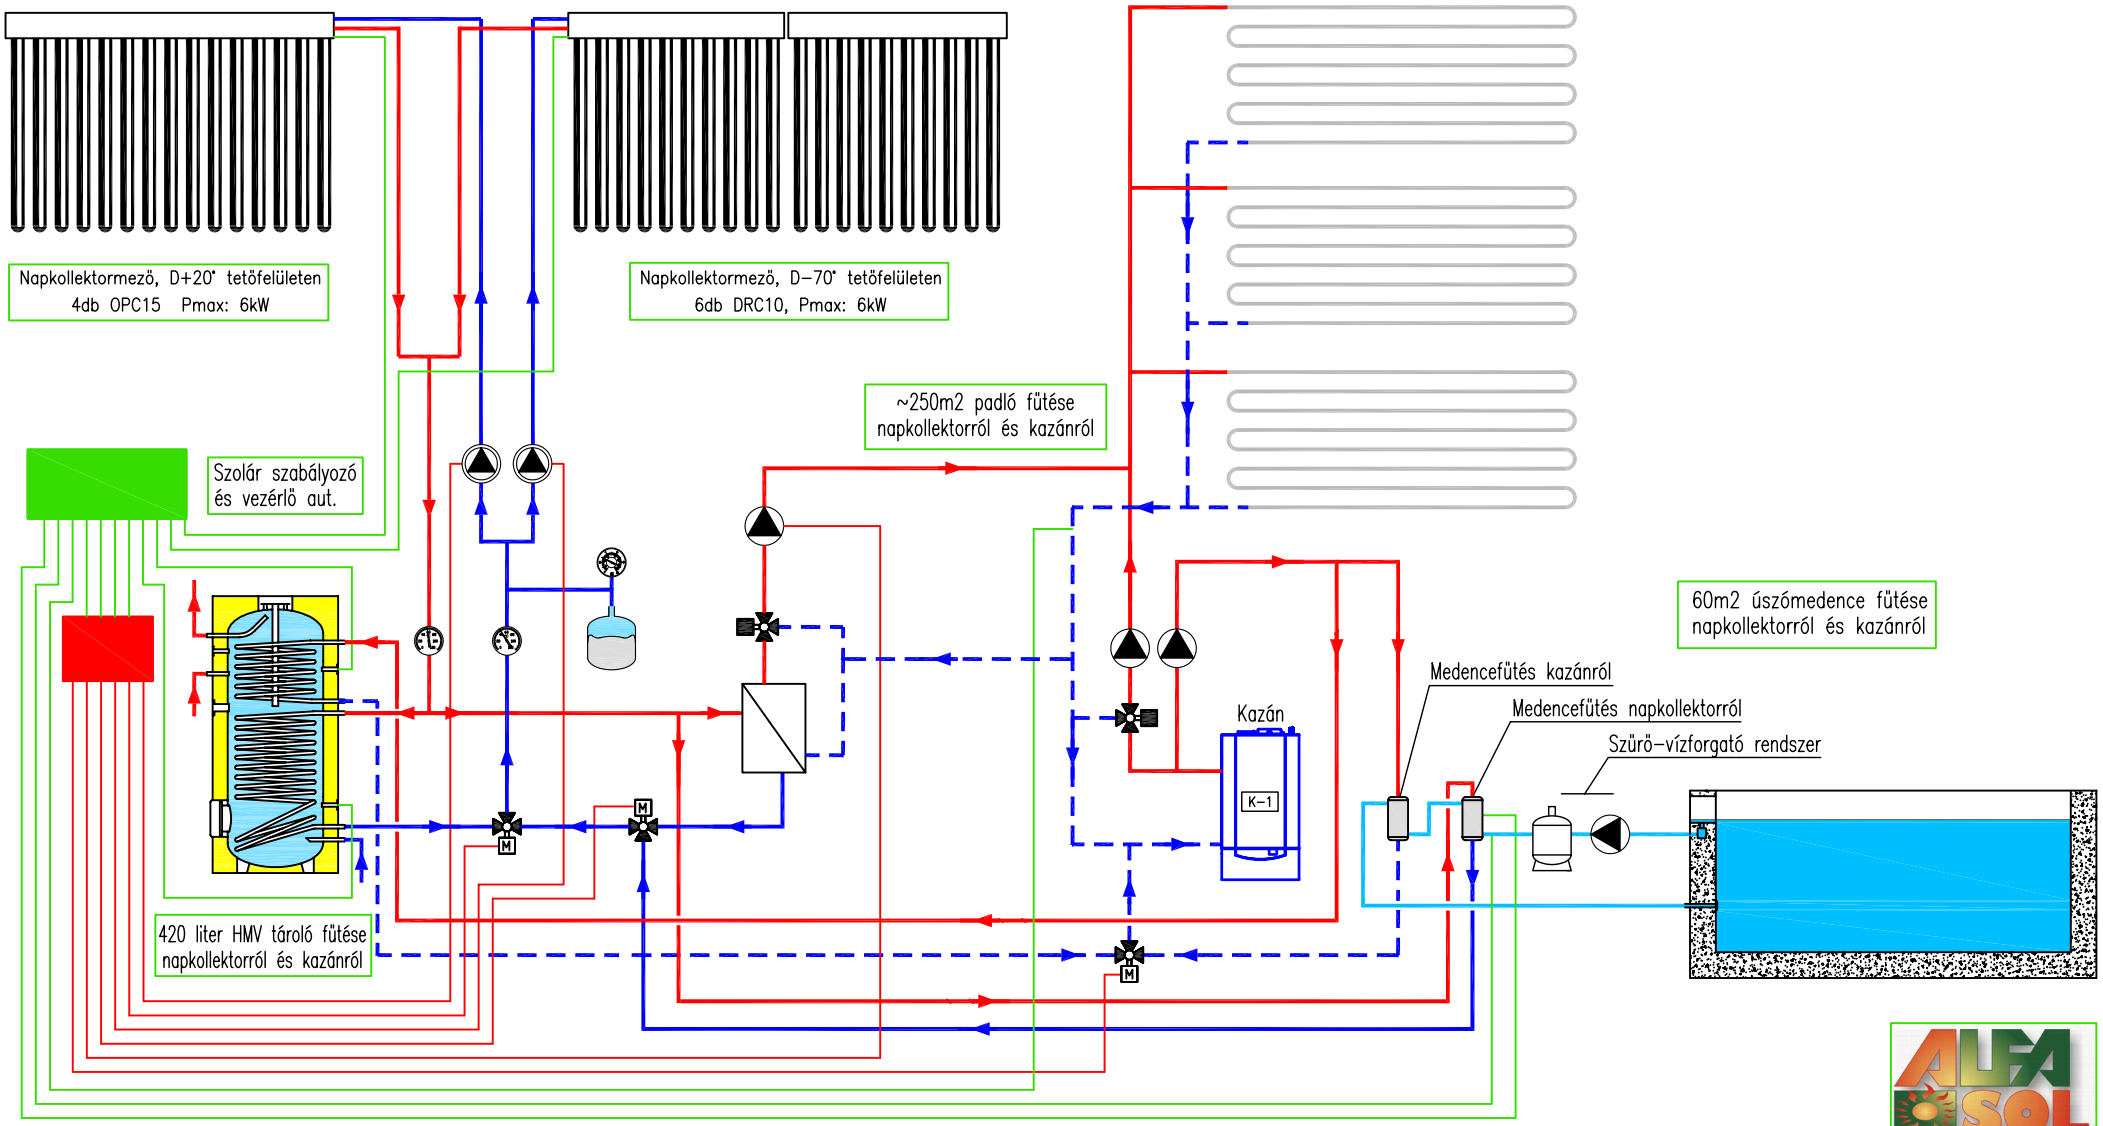
Napkollektormező, D+20° tetőfelületen
4db OPC15 Pmax: 6kW
Napkollektormező, D−70° tetőfelületen
6db DRC10, Pmax: 6kW
~250m2 padló fütése
napkollektorról és kazánról
Szolár szabályozó
és vezérlő aut.
60m2 úszómedence fütése
napkollektorról és kazánról
Medencefütés kazánról
Medencefütés napkollektorról
Szürő−vízforgató rendszer
Kazán
K−1
420 liter HMV tároló fütése
napkollektorról és kazánról
M
ALFA SOL
Napra kész megoldások